



viscom düsseldorf 2011 Halle/Hall 8b

Vorläufige Aufplanung/Preliminary Floorplan; Stand/As of 03.01.2011

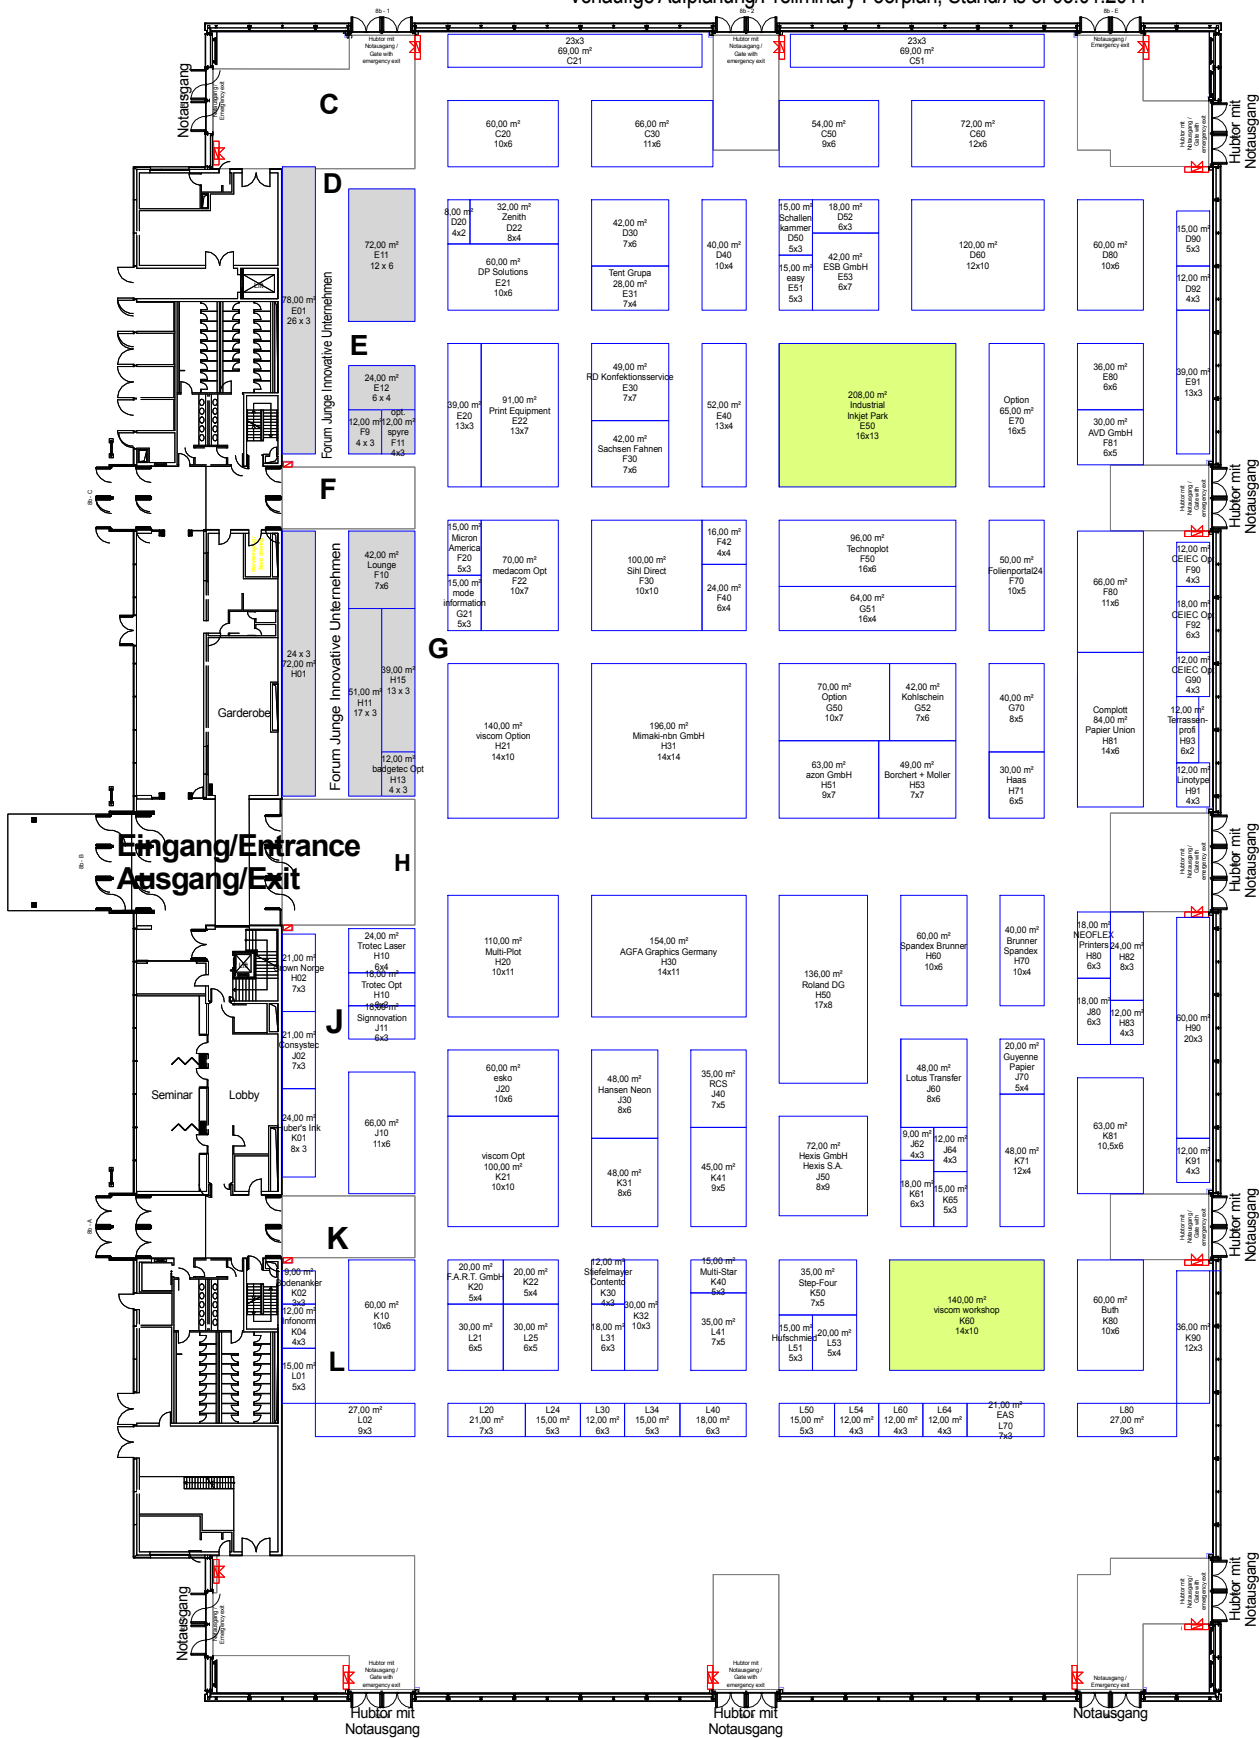

Messe Düsseldorf

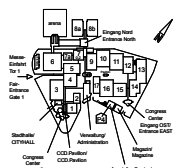

Halle 8b

gez.: 25.04.2006 - Roy Maßstab: 1:200